


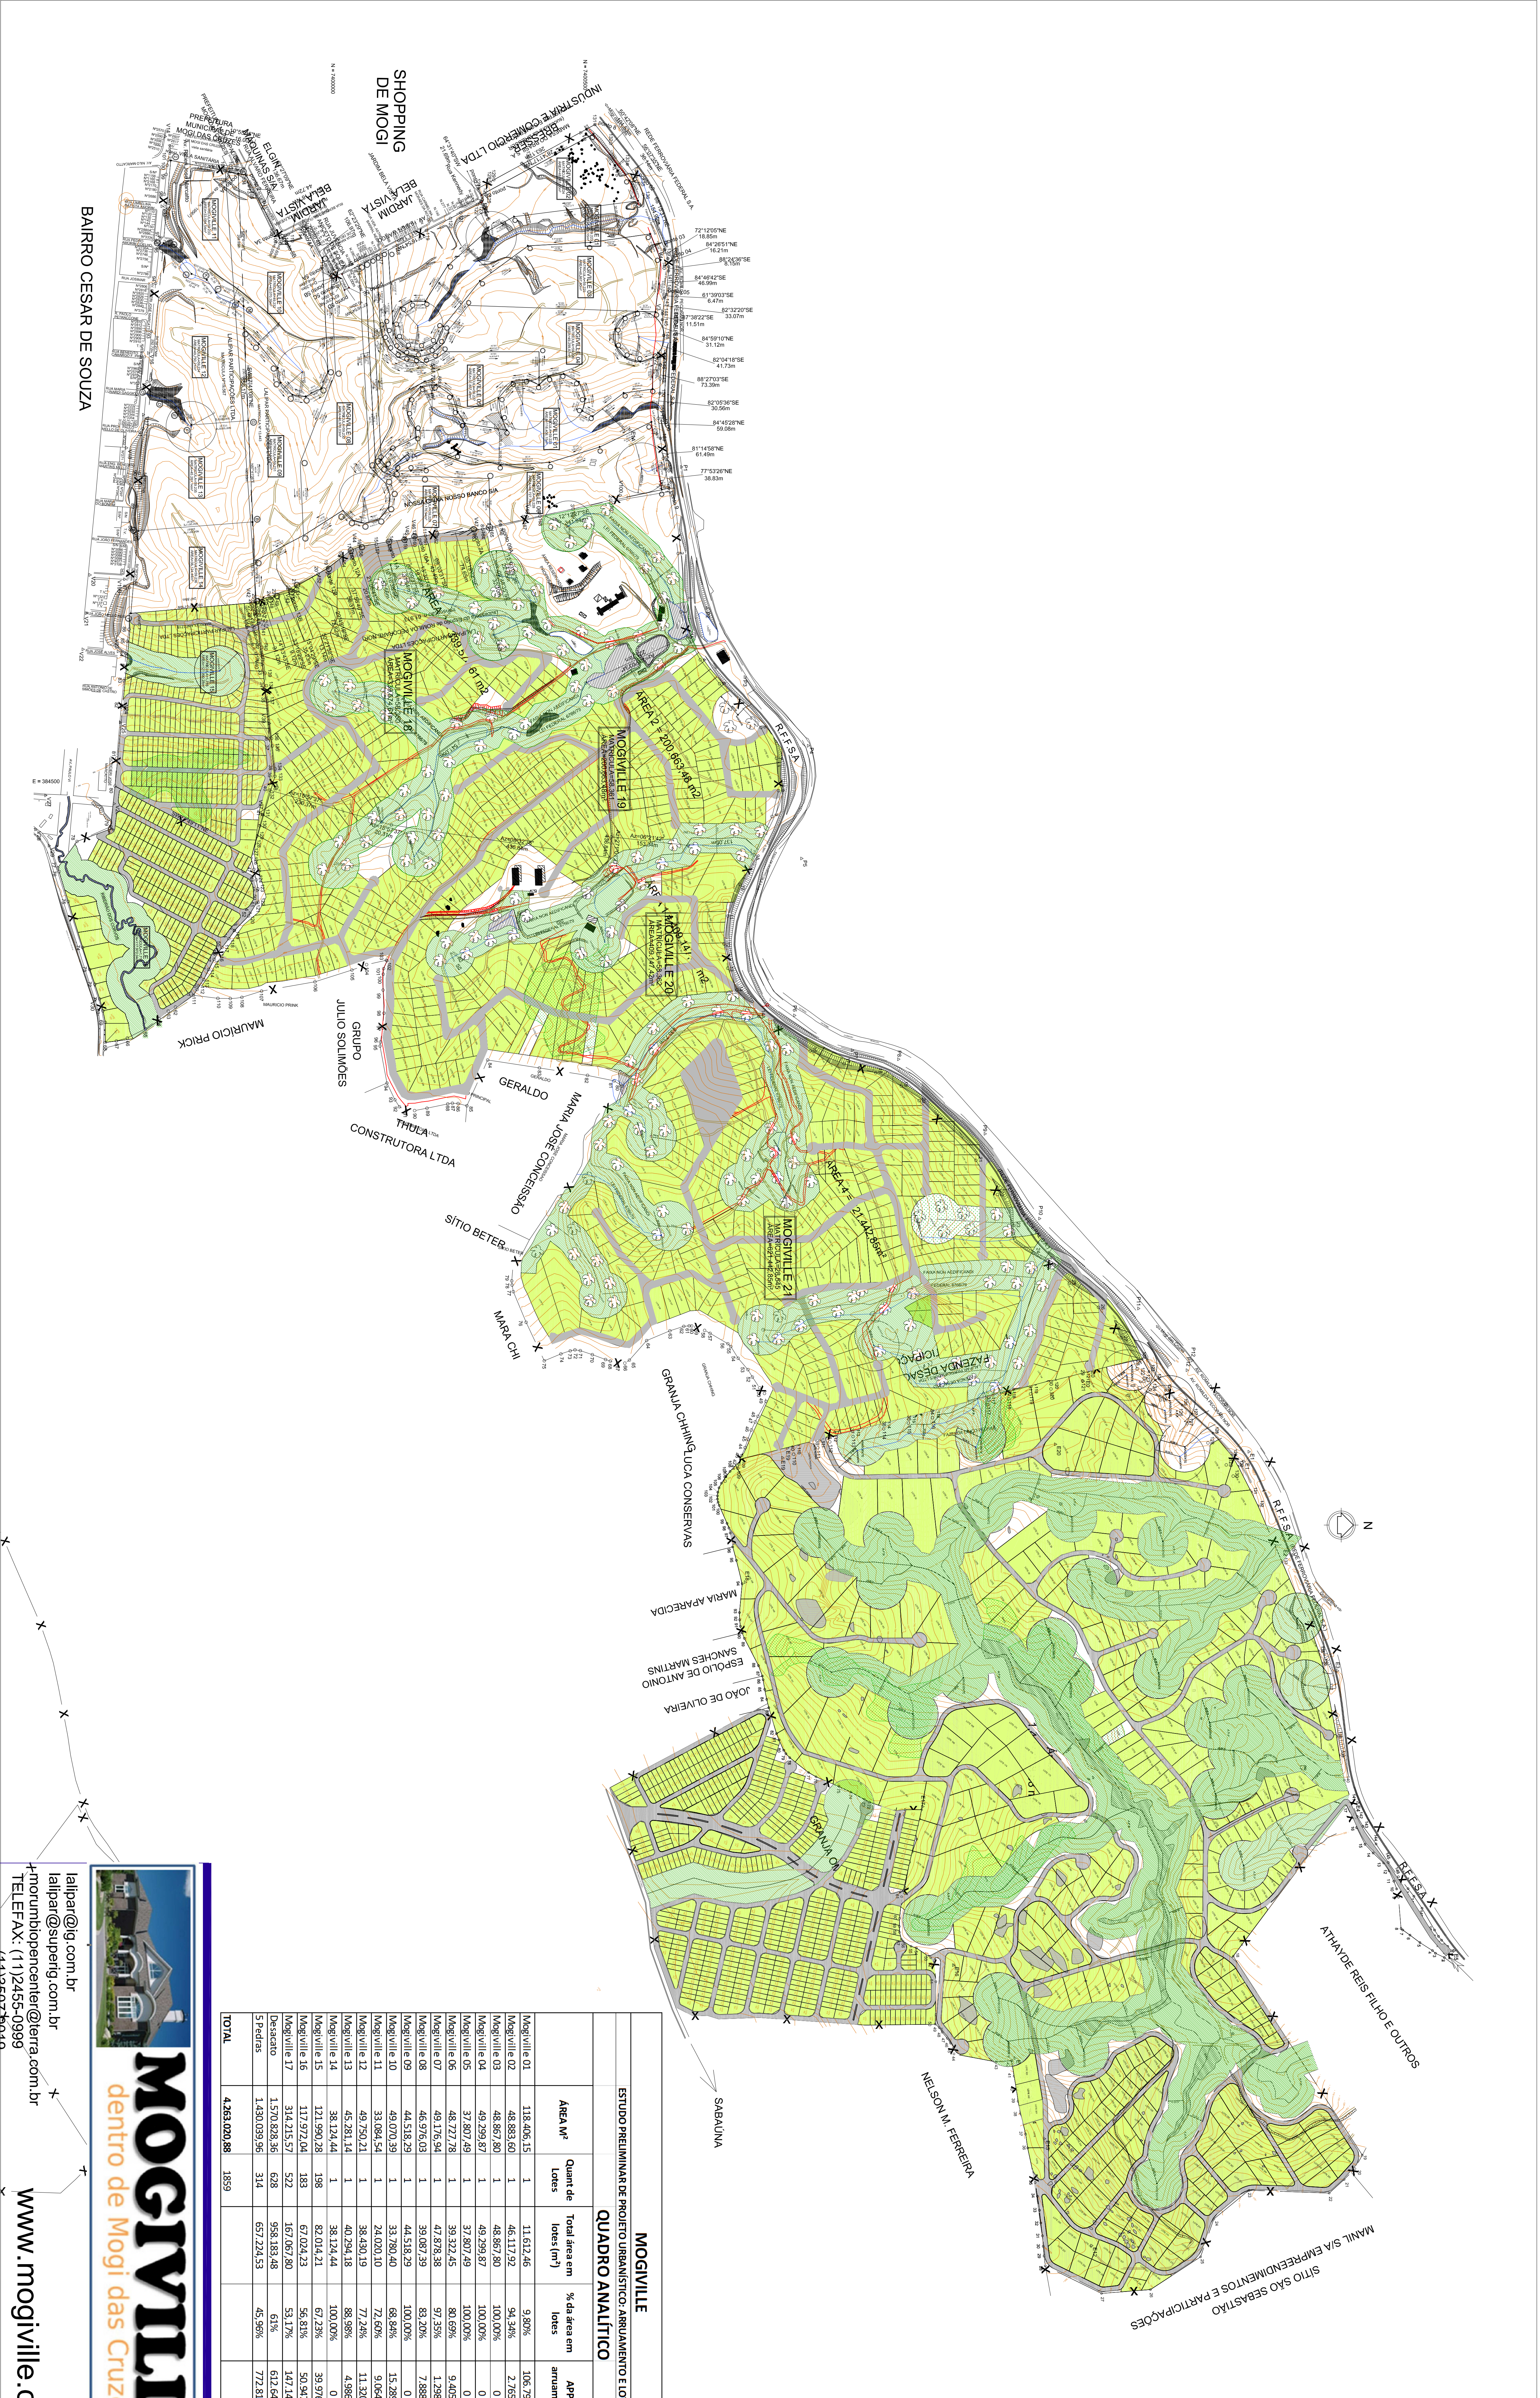

MOGIVILLE							
ESTUDO PRELIMINAR DE PROJETO URBANÍSTICO, ARRUIAMENTO E LOTAMENTO							
QUADRO ANALÍTICO							
	ÁREA M²	Quant de Lotes	Total área em Lotes (m²)	% da área em Lotes	APP e Arruamento Área em m²	% APP e Arruamento	Média por Lote em m²
Mogiville 01	118.406,15	1	11.612,46	9,80%	106.793,69	90,20%	
Mogiville 02	48.883,60	1	46.117,92	94,34%	2.765,68	5,66%	
Mogiville 03	48.867,80	1	48.867,80	100,00%	0	0	
Mogiville 04	49.299,87	1	49.299,87	100,00%	0	0	
Mogiville 05	37.807,49	1	37.807,49	100,00%	0	0	
Mogiville 06	48.727,78	1	39.322,45	80,69%	9.405,33	19,31%	
Mogiville 07	49.176,94	1	47.878,38	97,35%	1.298,56	2,65%	
Mogiville 08	46.976,03	1	39.087,39	83,20%	7.888,64	16,80%	
Mogiville 09	44.518,29	1	44.518,29	100,00%	0	0,00%	
Mogiville 10	49.070,39	1	33.782,40	68,84%	15.289,99	31,16%	
Mogiville 11	33.084,54	1	24.020,10	72,60%	9.064,44	27,50%	
Mogiville 12	49.750,21	1	38.430,19	77,28%	11.320,02	22,72%	
Mogiville 13	45.281,14	1	40.294,18	88,98%	4.986,96	11,02%	
Mogiville 14	38.124,44	1	38.124,44	100,00%	0	0	
Mogiville 15	121.990,28	198	62.014,21	67,23%	39.976,07	32,77%	414,21
Mogiville 16	117.972,04	183	67.024,23	56,81%	50.947,81	43,19%	366,25
Mogiville 17	314.215,57	522	167.067,80	53,17%	147.147,77	46,83%	320,05
Declarado	1.570.828,36	628	958.183,48	61%	612.644,90	39,00%	1.525,70
5 Pedras	1.430.039,96	314	657.224,53	45,96%	772.815,43	54,04%	2.093,07
TOTAL	4.263.020,86	1859					



lailipa@ig.com.br
lailipa@superig.com.br
mombombocenter@terra.com.br
TELEFAX: (11)2455-0999
(11)35073019
(11)4792-6110
www.mogiville.com.br

CLIENTE	MOGIVILLE				CÓDIGO DO PROJETO	1547/13
EMPENHAMENTO	PROJETO URBANÍSTICO: ARRUIAMENTO E LOTAMENTO - OPÇÃO 1				FASE DO PROJETO	ESTUDO PRELIMINAR
LOCAL	Av. Ricieli José Marcatto - César de Souza - Mogi das Cruzes - SP				ESPECIALIDADE	ARQUITETURA
TÍTULO DO DESENHO	ÁREA: 4.263.020,88m²				NÚMERO DA FOLHA	01
AUTORES DO PROJETO	COORDENADORES DO PROJETO	DESENHO	DATA DE EMISSÃO		ESCALA	REVISÃO
Engº Efraim Pasquell	Engº Efraim Pasquell	José/Gabriel	10/10/2013		1:7500	R00
NOME DO ARQ. ELETRÔNICO						
LOTAMENTO MOGIVILLE - 2013mg						

1. Este é o resultado do trabalho intelectual dos arquitetos sendo-lhes reservados os direitos autorais/patrimoniais sobre o mesmo ao abrigo do artigo 184 do Código Penal Lei 5988 - Código Civil
2. Confeir medidas in loco.
3. Projeto arquitetônico baseado em levantamento topográfico fornecido pelo cliente.